



ГЕНЕРАЛЬНЫЙ ПЛАН

Городского поселения Ардатов
Ардатовского муниципального района Республики Мордовия



Карта транспортной инфраструктуры



Общество с ограниченной ответственностью

ГРАДОСТРОИТЕЛЬСТВО

www.GrdProekt.ru

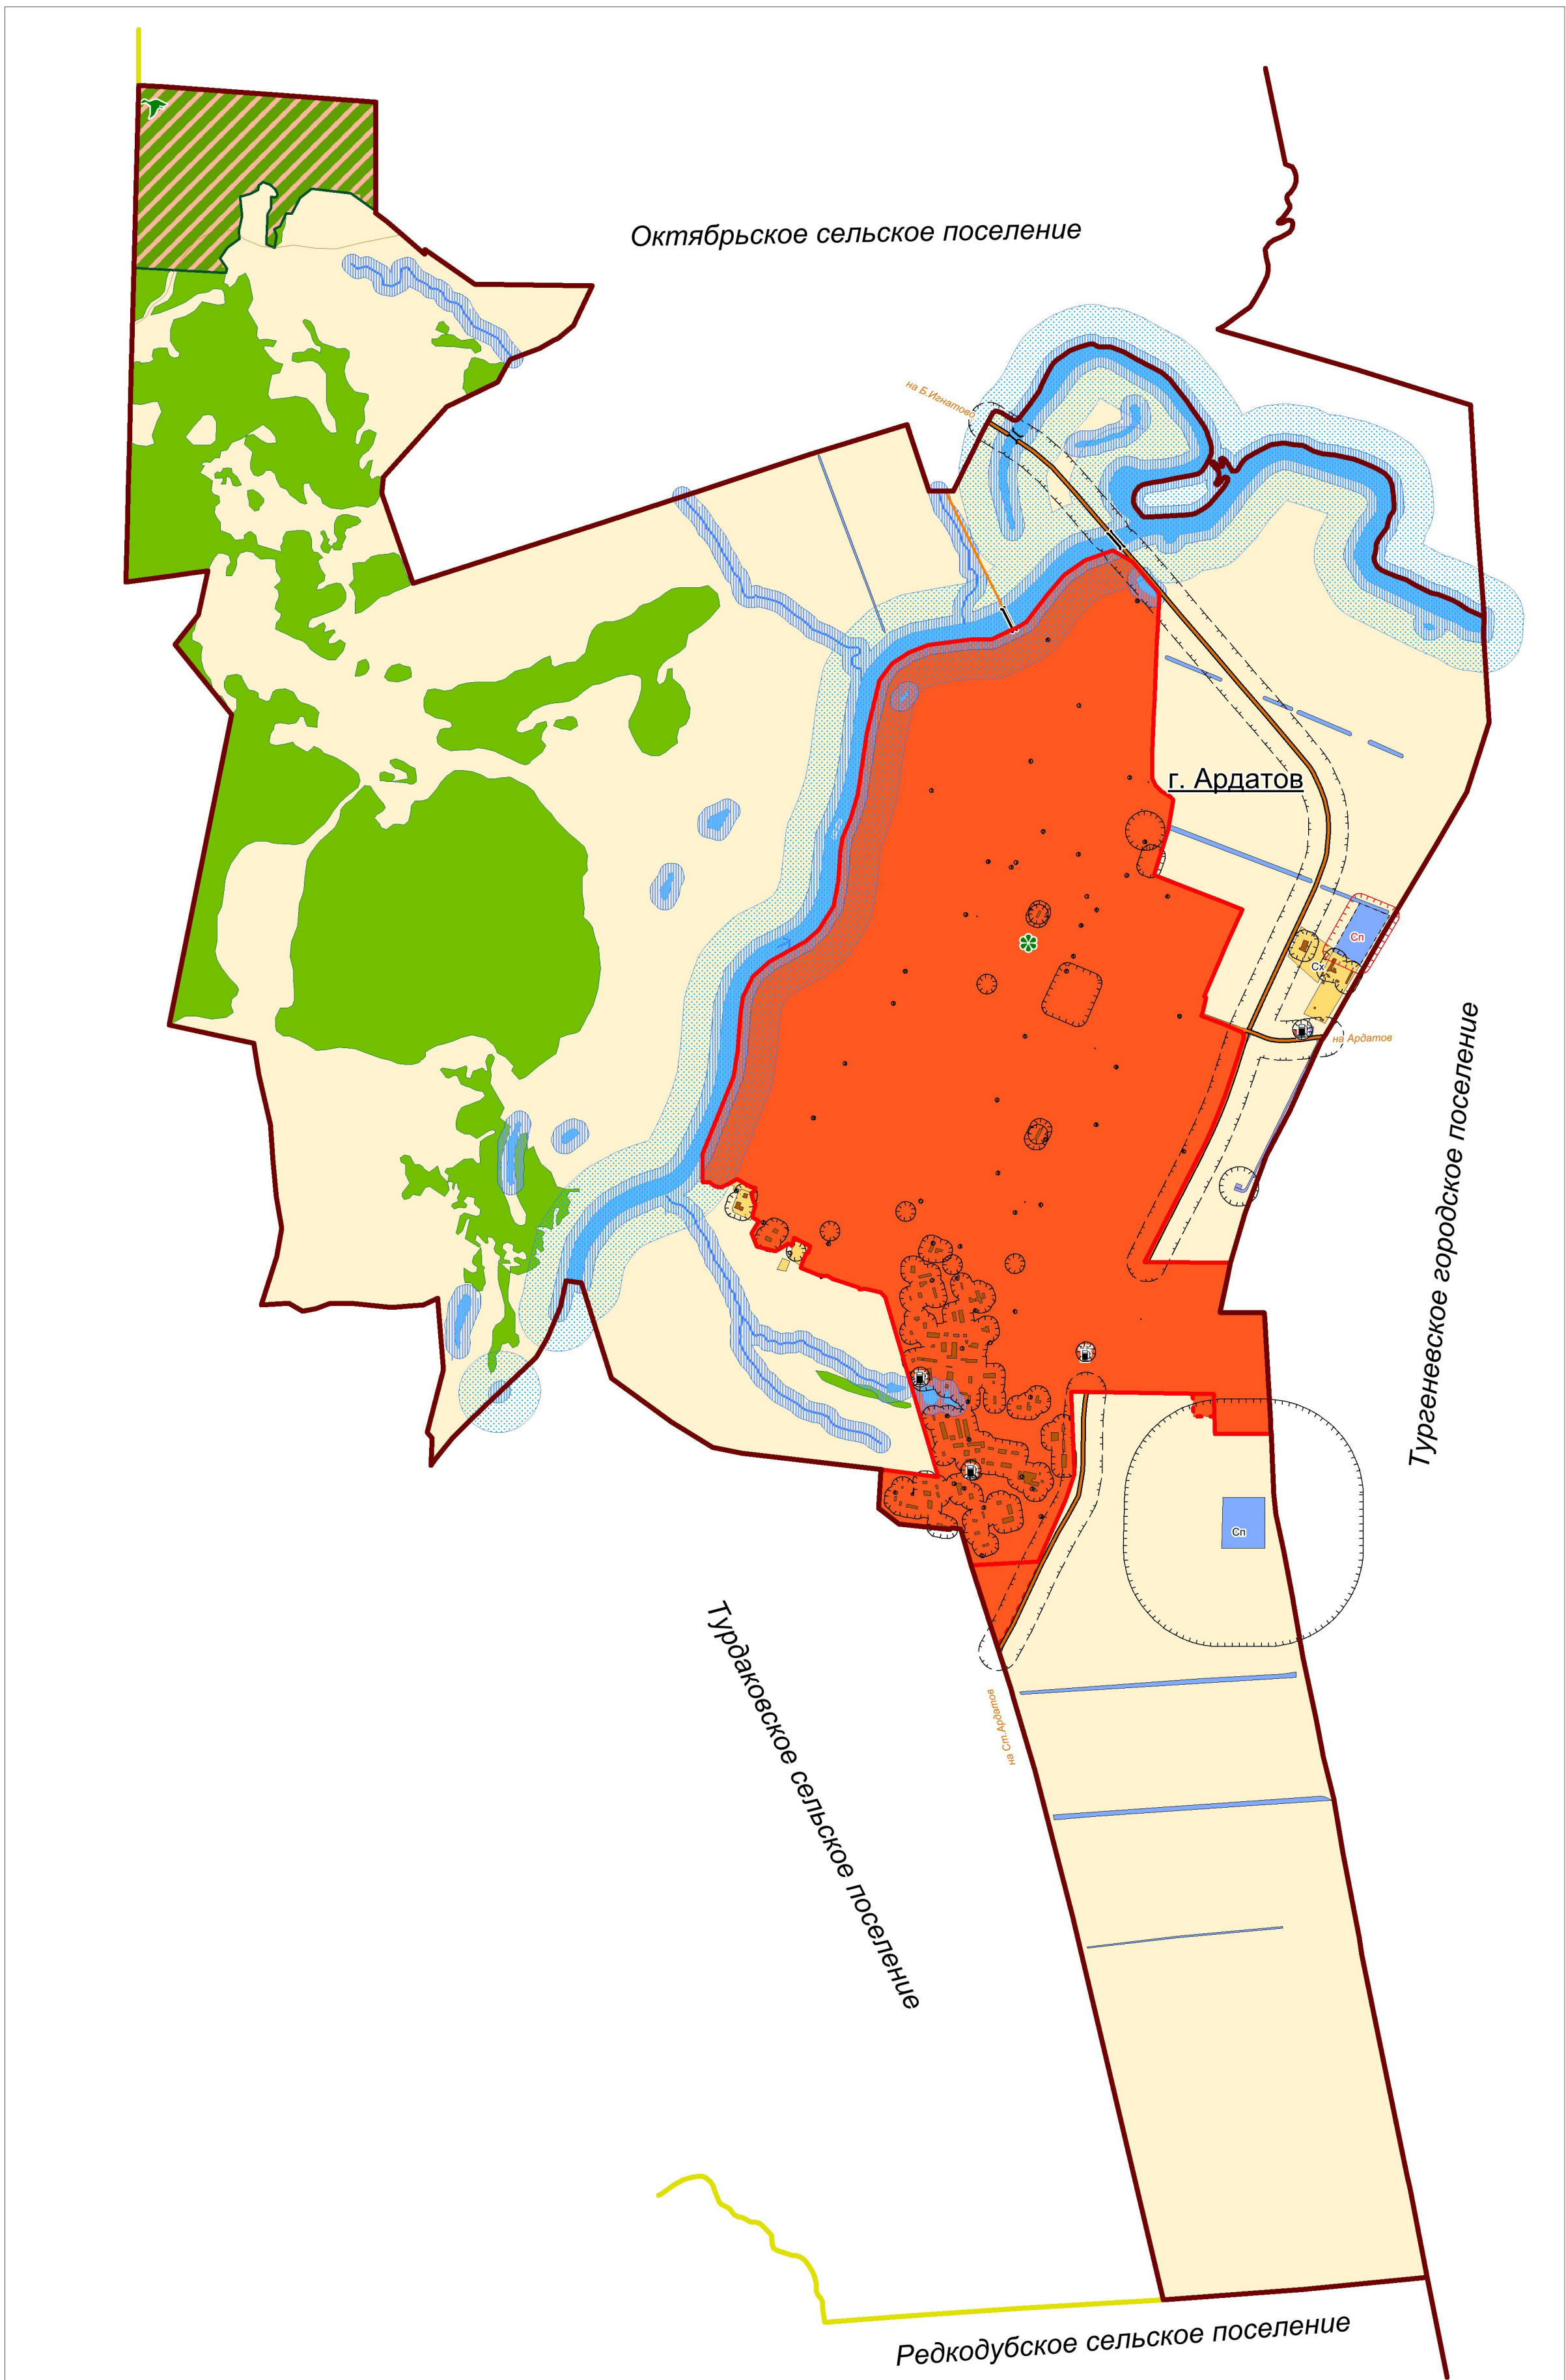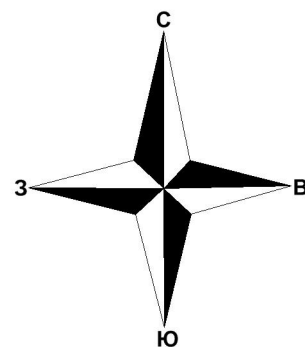

УСЛОВНЫЕ ОБОЗНАЧЕНИЯ

- Сущ. План.
- ГРАНИЦЫ**
- Городских поселений
 - Сельских поселений
 - Населенного пункта
 - Земельных участков, сведения о которых содержатся в ЕГРН
- ФУНКЦИОНАЛЬНЫЕ ЗОНЫ**
- Зона градостроительного использования
 - Общественно-деловая зона
 - Зона сельскохозяйственного использования
 - Зона инженерной и транспортной инфраструктуры
 - Зона специального назначения
- КАТЕГОРИИ ЗЕМЕЛЬ**
- Земли сельскохозяйственного назначения
 - Земли лесного фонда
 - Земли особо охраняемых территорий и объектов
- ГИДРОГРАФИЯ**
- Водоем (озеро, пруд, водохранилище), водоток (река, ручей, канал)
 - Здание, строение, сооружение
- ОБЪЕКТЫ ТРАНСПОРТНОЙ ИНФРАСТРУКТУРЫ**
- Дорога общего типа регионального значения
 - Скоростная дорога местного значения
 - Дорога общего типа местного значения
 - Автозаправочная станция
 - Автогазозаправочная станция
 - Мост
- ЗОНЫ С ОСОБЫМИ УСЛОВИЯМИ ИСПОЛЬЗОВАНИЯ ТЕРРИТОРИИ**
- Санитарно-защитные зоны**
- Санитарно-защитные зоны, рекомендуемые СанПиН 2.2.1/2.1.1.1200-03 (с изм. от 25 апреля 2014 г.)
- Охранные зоны**
- Водоохранная зона
 - Прибрежная защитная полоса
- Зоны санитарного разрыва**
- Санитарный разрыв (санитарная полоса отчуждения)
- ОСОБО ОХРАНЯЕМЫЕ ТЕРРИТОРИИ**
- Земли особо охраняемых природных территорий**
- Государственный природный заказник
 - Памятник природы
- МЕСТОРОЖДЕНИЯ ПОЛЕЗНЫХ ИСКОПАЕМЫХ**
- Полезные ископаемые (кроме топливно-энергетических)**
- Гравий, песок



Общество с ограниченной ответственностью

ГРАДОСТРОИТЕЛЬСТВО

www.GrdProekt.ru

Генеральный директор		Шунчев Р. Г.
Главный инженер проекта		Сивов В. Г.
Главный архитектор проекта		Ямафонов А. В.
Инженер-проектировщик		Старостина И. А.
Генеральный план городского поселения Ардатов Ардатовского района Республики Мордовия		Листов 6 Лист 10 Г. Саранск
Карта транспортной инфраструктуры		Масштаб 1 : 25 000 Дата 2017 г.