



ГЕНЕРАЛЬНЫЙ ПЛАН

Городского поселения Ардатов
Ардатовского муниципального района Республики Мордовия



Карта границ зон с особыми условиями использования территории



Общество с ограниченной ответственностью

ГРАДОСТРОИТЕЛЬСТВО

www.GrdProekt.ru

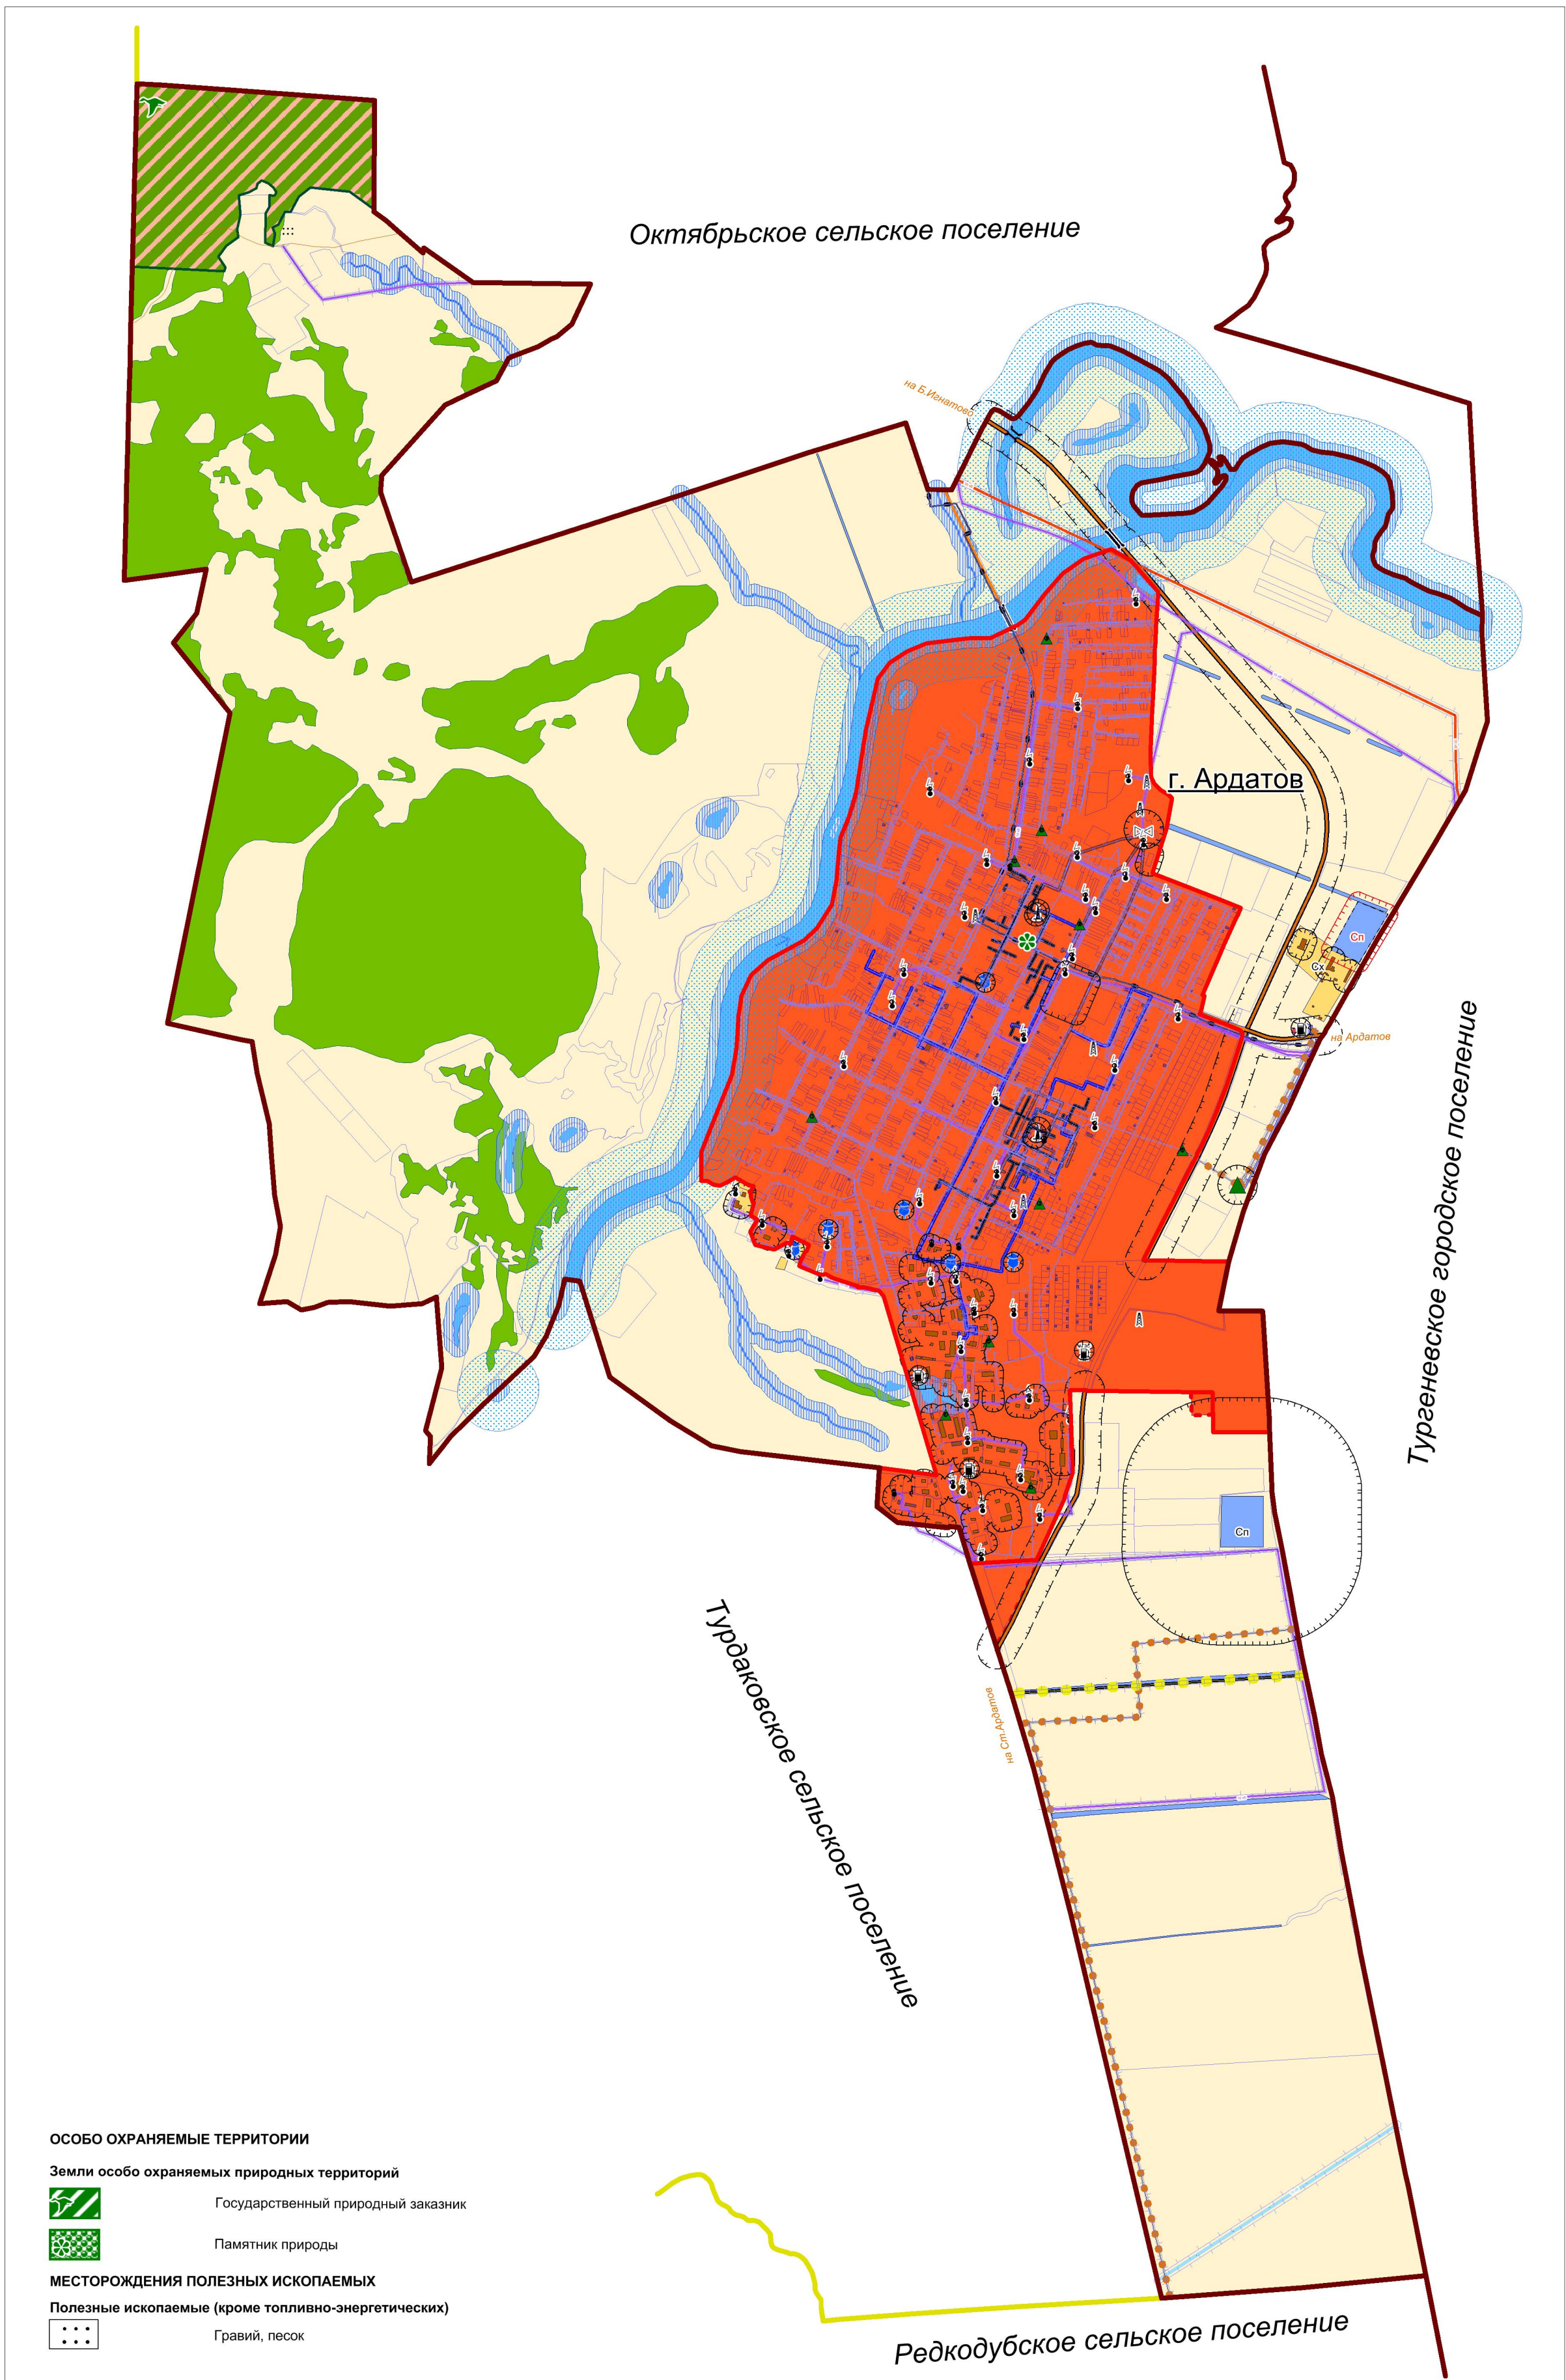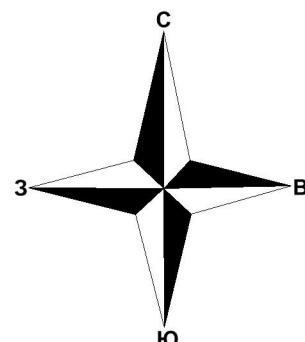

УСЛОВНЫЕ ОБОЗНАЧЕНИЯ

Сущ.	План.	
ГРАНИЦЫ		
		Городских поселений
		Сельских поселений
		Населенного пункта
		Земельных участков, сведения о которых содержатся в ЕГРН
ФУНКЦИОНАЛЬНЫЕ ЗОНЫ		
		Зона градостроительного использования
		Общественно-деловая зона
		Зона сельскохозяйственного использования
		Зона инженерной и транспортной инфраструктуры
		Зона специального назначения
КАТЕГОРИИ ЗЕМЕЛЬ		
		Земли сельскохозяйственного назначения
		Земли лесного фонда
		Земли лесного фонда
ГИДРОГРАФИЯ		
		Водоем (озеро, пруд, водохранилище)
		Водоток (река, ручей, канал)
		Здание, строение, сооружение
ОБЪЕКТЫ ИНЖЕНЕРНОЙ И ТРАНСПОРТНОЙ ИНФРАСТРУКТУРЫ		
		Дорога общего типа регионального значения
		Скоростная дорога местного значения
		Дорога общего типа местного значения
		Магистральный газопровод
		Газопровод распределительный (высокого давления)
		Газопровод распределительный (низкого давления)
		ЛЭП 110кВ
		ЛЭП 35кВ
		ЛЭП 10кВ
		ЛЭП 0,4кВ
		Линейно-кабельное сооружение электросвязи
		Водопровод
		Теплопровод распределительный
		Канализация
		Очистные сооружения
		Газораспределительная станция (ГРС)
		Газорегуляторный пункт (ГРП)
		Трансформаторная подстанция
		Водонапорная башня
		Котельная
		Антенно-мачтовые сооружения
		Автозаправочная станция
		Автогазозаправочная станция
ЗОНЫ С ОСОБЫМИ УСЛОВИЯМИ ИСПОЛЬЗОВАНИЯ ТЕРРИТОРИИ		
Санитарно-защитные зоны		
		Санитарно-защитные зоны, рекомендуемые СанПиН 2.2.1/2.1.1.1200-03 (с изм. от 25 апреля 2014 г.)
Охранные зоны		
		ЛЭП 0,4 кВ
		ЛЭП 10 кВ
		ЛЭП 35 кВ
		ЛЭП 110 кВ
		Газопровода
		Водопровода
		Канализации
		Теплотрассы
		Водоохранная зона
		Прибрежная защитная полоса
Санитарный разрыв		
		Санитарный разрыв (санитарная полоса отчуждения)

ОСОБО ОХРАНЯЕМЫЕ ТЕРРИТОРИИ

Земли особо охраняемых природных территорий	
	Государственный природный заказник
	Памятник природы
МЕСТОРОЖДЕНИЯ ПОЛЕЗНЫХ ИСКОПАЕМЫХ	
	Полезные ископаемые (кроме топливно-энергетических)
	Гравий, песок



Общество с ограниченной ответственностью

ГРАДОСТРОИТЕЛЬСТВО

www.GrdProekt.ru

Генеральный директор		Шунчев Р. Г.
Главный инженер проекта		Сивов В. Г.
Главный архитектор проекта		Ямаев А. В.
Инженер-проектировщик		Стародубина И. Е.
Генеральный план городского поселения Ардатов Ардатовского района Республики Мордовия		Листов 10 Лист 7 г. Саранск
Карта границ зон с особыми условиями использования территории		Масштаб 1 : 25 000 Дата 2017 г.